

# FJÖLNOTA ÍPRÓTTAHÚS Í GARÐABÆ

ALÚTBOÐ - 75853A - 11.05.2018




ADKOMA



SÚÐURLEIÐ



SÉÐ FRÁ GÖNGUSTÍG AUSTAN HOLTSBÚÐAR

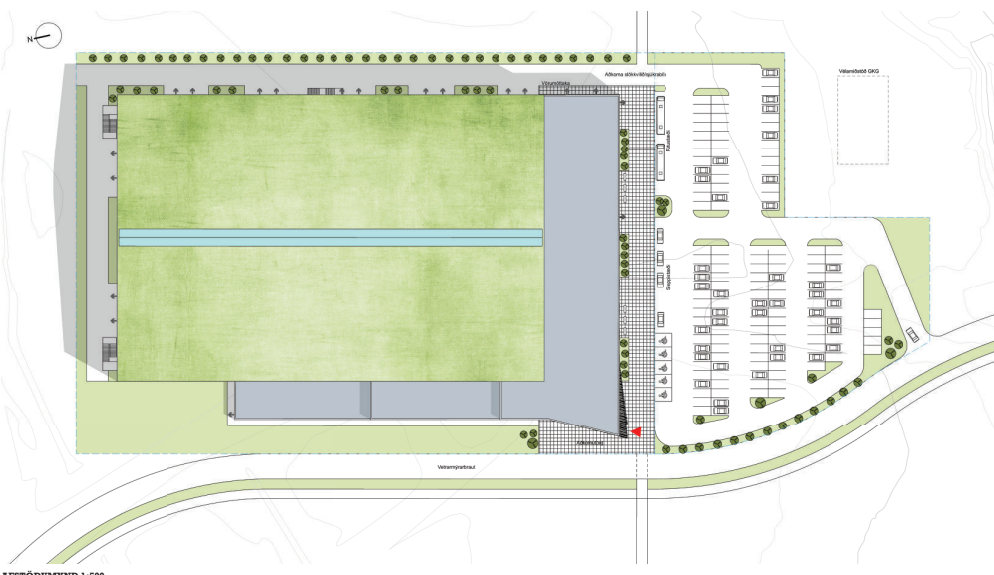


75853A | FJÖLNOTA ÍPRÓTTAHÚS Í GARÐABÆ



LOFTMYND






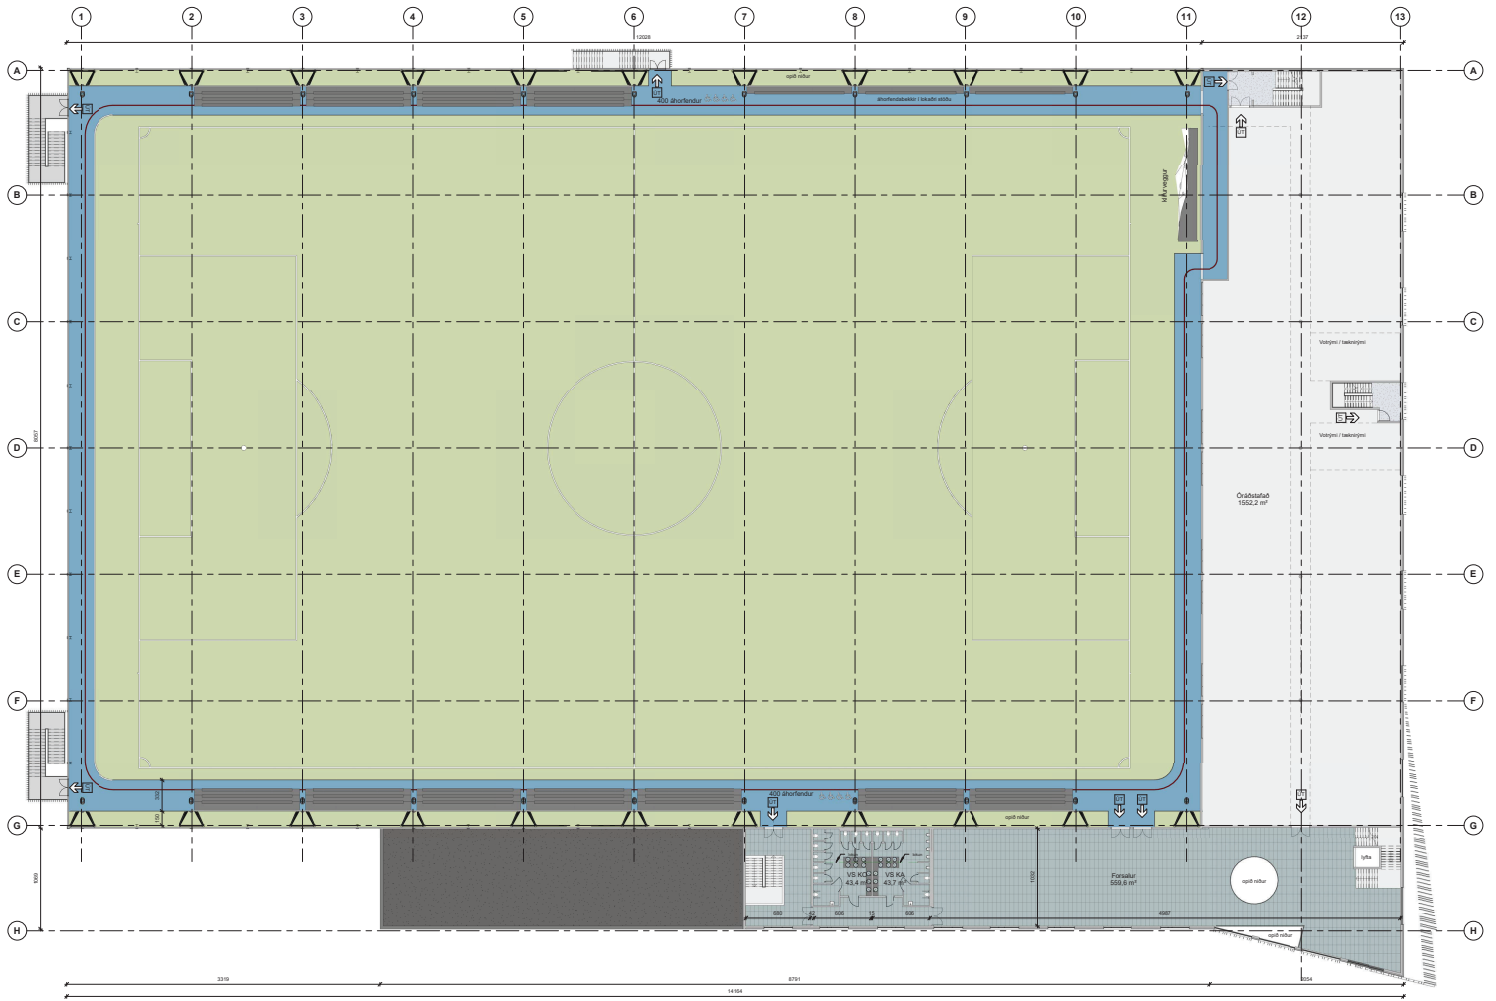

GRUNNMYND 2. HÆÐ 1:200

75853A | FJÖLNOTA ÍÞRÓTTAHLÚS Í GARÐABÆ





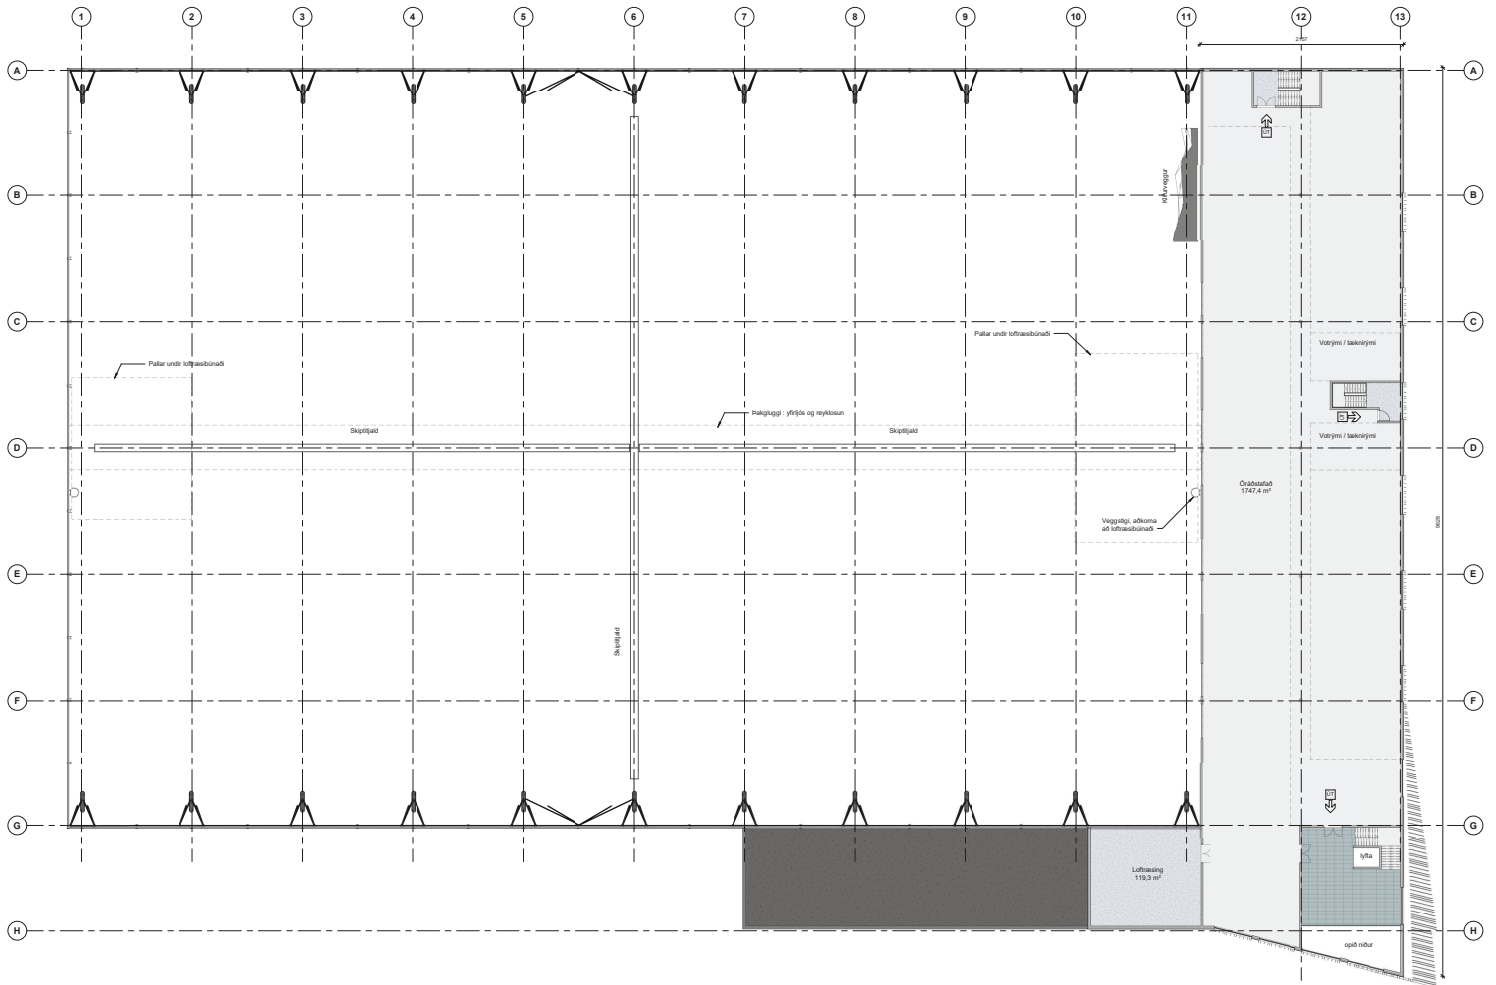


GRUNNMYND 3. HÆÐ 1:200


75853A | FJÖLNOTA ÍÞRÓTTAÐÚS Í GARÐABÆ



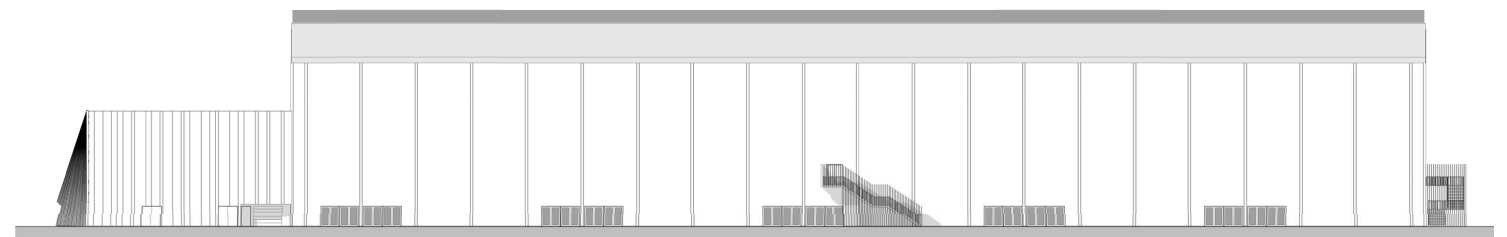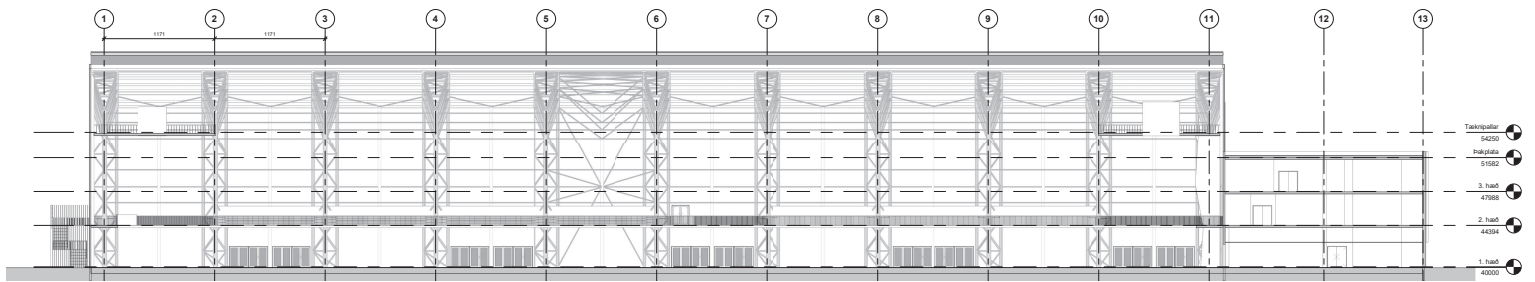


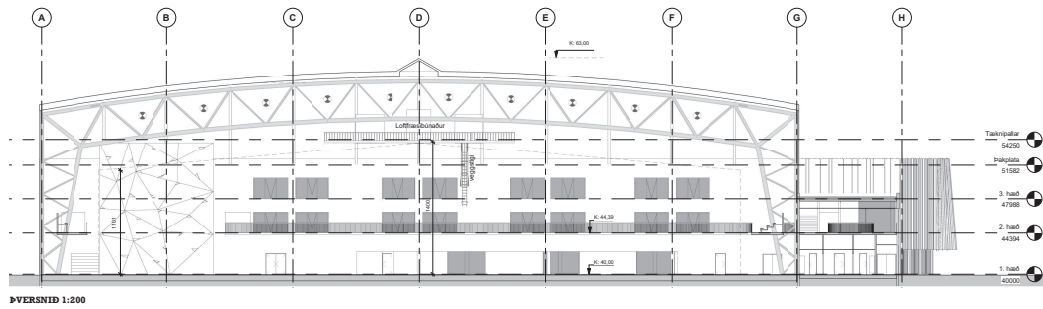

ÞVERSNIÐ 1:200

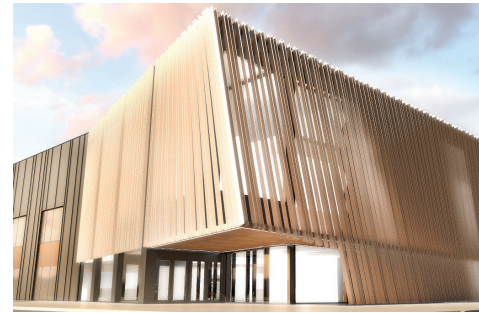


INNANGANGUR

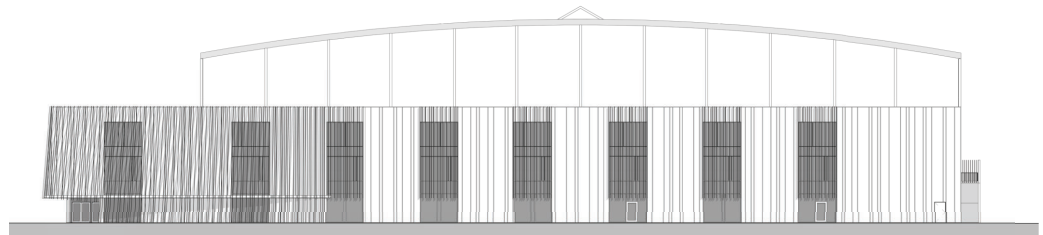

ÚTLIT SUDUR 1:200



ANDDYRI

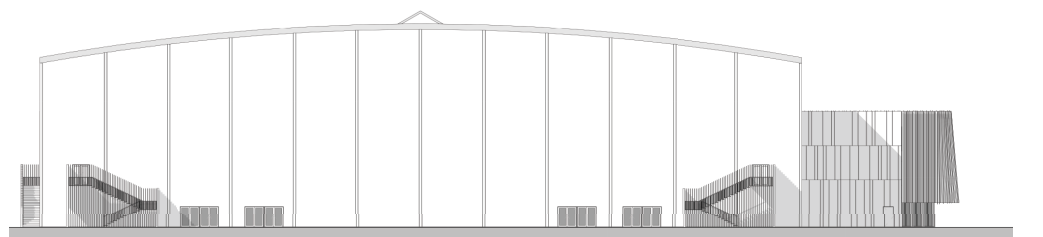

ÚTLIT NORDUR 1:200



INNIVÖLLUR

